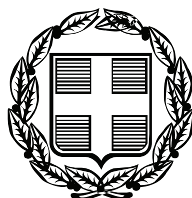


ΕΦΗΜΕΡΙΣ ΤΗΣ ΚΥΒΕΡΝΗΣΕΩΣ

ΤΗΣ ΕΛΛΗΝΙΚΗΣ ΔΗΜΟΚΡΑΤΙΑΣ

ΤΕΥΧΟΣ ΤΕΤΑΡΤΟ **Αρ. Φύλλου 238**

1 Ιουνίου 2007

ΠΕΡΙΕΧΟΜΕΝΑ

ΑΠΟΦΑΣΕΙΣ

ΑΠΟΦΑΣΕΙΣ

Αριθμ. 2286/Φ.αιγ.-παρ./Φ.13 (1)

Καθορισμός των ορίων αιγιαλού και παραλίας στην περιοχή από προβλήτα αγκυροβολίου έως φανό της Νήσου Τριζονίων του Δ.Δ. Τριζονίων, Δήμου Τολοφώνος, Ν. Φωκίδας.

Ο ΓΕΝΙΚΟΣ ΓΡΑΜΜΑΤΕΑΣ
ΠΕΡΙΦΕΡΕΙΑΣ ΣΤΕΡΕΑΣ ΕΛΛΑΔΑΣ

Έχοντας υπόψη:

1. Τις διατάξεις του ν. 2971/2001 (ΦΕΚ 285 τ.Α΄/19.12.2001) «Περί αιγιαλού και παραλίας».

2. Τις διατάξεις του ν.δ. 439/1970 «περί συμπληρώσεως των διατάξεων περί αιγιαλού».

3. Τις διατάξεις του ν. 3200/1955 «περί διοικητικής αποκέντρωσης», όπως τροποποιήθηκαν και ισχύουν σήμερα με τα ν.δ. 532/1970, β.δ. 704/1970, β.δ. 705/1970, β.δ. 192/1972, π.δ. 71/1984, π.δ. 347/1986, ν. 2026/1992 και π.δ. 97/1993.

4. Τη διάταξη του άρθρου 46 παρ. 21 του ν. 3220/2004 (ΦΕΚ 15 τ.Α΄/28.1.2004) δυνάμει της οποίας από 10.4.2004 αρμοδιότητες του Υπουργού Οικονομίας και Οικονομικών οι οποίες ανήκαν ή είχαν μεταβιβασθεί στους Νομάρχες μέχρι την έναρξη λειτουργίας των Νομαρχιακών Αυτοδιοικήσεων και αφορούν θέματα των Υπηρεσιών του Υπουργείου Οικονομίας και Οικονομικών, που εξαιρέθηκαν από την κατάργηση με τις διατάξεις της παραγράφου 2 του άρθρου 39 του ν. 2218/1994, περιέρχονται στο Γενικό Γραμματέα της Περιφέρειας, σε συνδυασμό με τις 2434/27.5.2004 και 87/11.1.2005 αποφάσεις Γενικού Γραμματέα Περιφέρειας Στερεάς Ελλάδας στις οποίες ορίζεται η ΔΔΕ/ΠΣΕ αρμόδια για την επικύρωση της έκθεσης μετά του διαγράμματος της επιτροπής καθορισμού των ορίων του αιγιαλού παραλίας και παλαιού αιγιαλού.

5. Την από 21.7.2006 έκθεση της κατά το άρθρο 3 του ν. 2971/2001 αρμόδιας Επιτροπής καθορισμού των ορίων αιγιαλού παραλίας και παλαιού αιγιαλού στην περιοχή από προβλήτα αγκυροβολίου έως φανό της Νήσου Τριζονίων του Δ.Δ. Τριζονίων, του Δήμου Τολοφώνος του Νομού Φωκίδας, με ενδιαφερόμενες την Αριάδνη Τζουβάλα του Δημητρίου και την Βασιλική Τζουβάλα του Δημητρίου.

6. Το από Μάϊο 2006 τοπογραφικό, υψομετρικό και κτηματολογικό διάγραμμα της παραπάνω περιοχής, που συντάχθηκε σε μία (1) πινακίδα με κλίμακα 1:500 από το διπλωματούχο Αγρονόμο Τοπογράφο Μηχανικό Νικόλαο Β. Τσινταβή, το οποίο ελέγχθηκε και θεωρήθηκε στις 19.7.2006 από τον Νικόλαο Τουρούντζη, Αγρονόμο - Τοπογράφο μηχανικό, υπάλληλο της Κτηματικής Υπηρεσίας Νομού Φωκίδας, όπως ορίζουν οι διατάξεις του άρθρου 4 παρ. 2 του ν. 2971.2001.

7. Το υπ' αριθμ. Φ.544.5/1037/06/19.10.2006 έγγραφο του Γενικού Επιτελείου Ναυτικού με το οποίο συμφωνεί με τα όρια αιγιαλού και παραλίας που καθόρισε η αρμόδια επιτροπή.

8. Το υπ' αριθμ. (Φ9)/1194/23.4.2007 (αριθμ. πρωτ. ΔΔΕ/ΠΣΕ 2286/3.5.2007) έγγραφο της Κτηματικής Υπηρεσίας Ν. Φωκίδας, αποφασίζει:

Επικυρώνει την από 21.7.2006 έκθεση της κατά το άρθρο 3 του ν. 2971/2001 αρμόδιας Επιτροπής καθορισμού των ορίων αιγιαλού παραλίας και παλαιού αιγιαλού στην περιοχή από προβλήτα αγκυροβολίου έως φανό της Νήσου Τριζονίων του Δ.Δ. Τριζονίων, του Δήμου Τολοφώνος του Νομού Φωκίδας και το από Μάϊο 2006 τοπογραφικό, υψομετρικό και κτηματολογικό διάγραμμα της παραπάνω περιοχής, που συντάχθηκε σε μία (1) πινακίδα με κλίμακα 1:500 από τον διπλωματούχο Αγρονόμο Τοπογράφο Μηχανικό Νικόλαο Β. Τσινταβή, το οποίο ελέγχθηκε και θεωρήθηκε στις 19.7.2006 από το Νικόλαο Τουρούντζη, Αγρονόμο - Τοπογράφο μηχανικό, υπάλληλο της Κτηματικής Υπηρεσίας Νομού Φωκίδας, όπως ορίζουν οι διατάξεις του άρθρου 4 παρ. 2 του ν. 2971/2001.

Στο παραπάνω τοπογραφικό διάγραμμα, καθορίστηκε η οριογραμμή του αιγιαλού με κόκκινη συνεχή πολυγωνική γραμμή, με στοιχεία (1-2-3-4-5-6-7-8-9-10-11-12-13-

14-15-16-17-18-19-20-21-22-23-24) της οποίας οι κορυφές εξασφαλίζονται με τις συντεταγμένες τους κλ. 1:100.000 στο Κρατικό Δίκτυο Αναφοράς, στο προβολικό σύστημα HATT, στο κέντρο φύλλου χάρτου ΠΑΤΡΑ - ΝΑΥΠΑΚΤΟΣ φθ=38^0 15΄ λθ=-1^0 45΄.

Η οριογραμμή της παραλίας για την εξυπηρέτηση των σκοπών του άρθρου 1 παρ. 2 του Ν.2971/2001 με κίτρινη συνεχή πολυγωνική γραμμή σε τρία τμήματα, με στοιχεία (1΄-2΄-3΄-4΄-5΄-6΄-7΄-8΄-9΄-10΄-11΄-12΄-13΄-14΄-15΄-16΄-17΄-18΄-19΄-20΄-21΄-22΄-23΄-24΄) των οποίων οι κορυφές εξασφαλίζονται με τις συντεταγμένες τους στο Κρατικό Δίκτυο Αναφοράς, στο προβολικό σύστημα HATT, στο κέντρο φύλλου χάρτου 1:100.000 ΠΑΤΡΑ - ΝΑΥΠΑΚΤΟΣ φ0=38^{o}15΄ λ0=-1^{0}45΄.

Δεν υφίσταται παλαιός αιγιαλός. Δεν υπάρχουν κτίσματα στη ζώνη παραλίας.

Η απόφαση αυτή μαζί με την έκθεση της Επιτροπής και το τοπογραφικό διάγραμμα να δημοσιευθούν στην Εφημερίδα της Κυβερνήσεως.

Λαμία, 11 Μαΐου 2007

Ο Γενικός Γραμματέας Περιφέρειας
ΑΘΑΝΑΣΙΟΣ ΣΚΟΡΔΑΣ

ΕΚΘΕΣΗ ΕΠΙΤΡΟΠΗΣ ΚΑΘΟΡΙΣΜΟΥ ΤΩΝ ΟΡΙΩΝ ΑΙΓΙΑΛΟΥ ΚΑΙ ΠΑΡΑΛΙΑΣ (Ν. 2971/19.12.2001)

Για τον καθορισμό για πρώτη φορά, των ορίων αιγιαλού και παραλίας στην περιοχή από προβλήτα αγκυροβολίου έως φανό της Νήσου Τριζονίων του Δ.Δ. Τριζονίων του Δήμου Τολοφώνος του Νομού Φωκίδας, με ενδιαφερόμενες την Αριάδνη Τζουβάλα του Δημητρίου και Βασιλική Τζουβάλα του Δημητρίου.

Σήμερα 21 Ιουλίου 2006, ημέρα Παρασκευή και ώρα 1'5:00, οι υπογεγραμμένοι:

1. Ευδοξία Κωλέττα, Εφοριακός ΔΕ/Α΄ Προϊσταμένη της Κτηματικής Υπηρεσίας Νομού Φωκίδας, ως Πρόεδρος.

2. Νικόλαος Τουρούντζης Αγρονόμος - Τοπογράφος Μηχανικός με Β΄ βαθμό, υπάλληλος της Κτηματικής Υπηρεσίας Νομού Φωκίδας, ως μέλος,

3. Αλέξιος Τσαφαλόπουλος, Ανθυποπλοίαρχος Λ.Σ., Λιμενάρχης Ναυπάκτου, ως μέλος,

4. Κυριακή Μιχαλοπούλου, Πολιτικός Μηχανικός με Α΄ βαθμό, Διευθύντρια της Διεύθυνσης Πολεοδομίας της Ν.Α. Φωκίδας, ως μέλος,

5. Ευάγγελος Επισκόπου, Προϊστάμενος της Δ/νσης Περιβάλλοντος και Χωροταξίας της Περιφέρειας Στερεάς Ελλάδας, ο οποίος αν και προσκλήθηκε δεν παραστάθηκε,

που αποτελούμε την Επιτροπή καθορισμού των ορίων αιγιαλού και παραλίας, δυνάμει του άρθρου 3 του ν. 2971/2001 καθώς και της υπ' αριθμ. 4362/2.6.2006 απόφασης του Γενικού Γραμματέα Περιφέρειας Στερεάς Ελλάδας για τη «Συγκρότηση Επιτροπής καθορισμού ορίων αιγιαλού - παραλίας (αρθ. 3 ν. 2971/2001) στο Νομό Φωκίδας», όπως αυτή τροποποιήθηκε με την υπ' αριθμ. 6315/20.7.2006 απόφαση του Γενικού Γραμματέα Περιφέρειας Στερεάς Ελλάδας, συγκληθείσα κατόπιν προσκλήσεως της Προέδρου της Επιτροπής, μεταβήκαμε σήμερα 21 Ιουλίου 2006 στην προαναφερόμενη περιοχή από προβλήτα αγκυροβολίου έως φανό της Νήσου Τριζονίων του Δ.Δ. Τριζονίων του Δήμου Τολοφώνος Ν. Φωκίδας και αφού λάβαμε υπόψη:

1. Την από 2.6.2006 (αριθ. πρωτ. 574/2.6.2006) αίτηση της ΑριάδνηςΤζουβάλα του Δημητρίου και της Βασιλικής Τζουβάλα του Δημητρίου, με την οποία ζητείται ο καθορισμός των ορίων του αιγιαλού και της παραλίας στην παραπάνω περιοχή.

2. Το από Μαΐου 2006 τοπογραφικό, υψομετρικό και κτηματολογικόδιάγραμμα της παραπάνω περιοχής, που συντάχθηκε σε μία (1) πινακίδα με κλίμακα 1:500 από το διπλωματούχο αγρονόμο - τοπογράφο μηχανικό Νικόλαο Β. Τσινταβή, το οποίο ελέγχθηκε και θεωρήθηκε τις 19.7.2006 από το Νικόλαο Τουρούντζη, αγρονόμο - τοπογράφο μηχανικό, υπάλληλο της Κτηματικής Υπηρεσίας Νομού Φωκίδας.

3. Τις διατάξεις του ν. 2971/2001 «περί αιγιαλού και παραλίας».

4. Την αντίληψη που σχηματίσαμε κατά την επί τόπου μετάβαση μας,σχετικά με το πλάτος της βρεχόμενης ζώνης της ξηράς και τα λοιπά συναφήστοιχεία ήτοι:

4.1. Τη γεωμορφολογία του εδάφους της ακτής, ττου κατατάσσεται στην κατηγορία των χαμηλών ακτών. Η σύσταση του εδάφους της ακτής είναι βραχώδης και το φυσικό όριο της βλάστησης ευρίσκεται πλησίον της ακτογραμμής. Δεν παρατηρούνται προσχώσεις στην ακτή ή άλλες ενδείξεις για την ύπαρξη παλαιού αιγιαλού.

4.2. Η παράκτια περιοχή καταλαμβάνεται από τον οικισμό Τριζονίων, ο οποίος παρουσιάζει τουριστική κίνηση.

4.3. Στην εξεταζόμενη ακτή δεν έχει κατασκευασθεί κανένα τεχνικό έργο.

4.4. Ο πυθμένας της θάλασσας έχει ήπια κλίση.

4.5. Την επικρατούσα διεύθυνση ανέμου που είναι η Βόρεια.

4.6. Στην περιοχή παρουσιάζονται οι συνήθεις παλίρροιες.

4.7. Την επικρατούσα διεύθυνση ανέμου η οποία σύμφωνα με τα αρχειοθετημένα στοιχεία της Ε.Μ.Υ. για την πλησιέστερη πόλη των Πατρών είναι για τους μήνες Οκτώβριο, Νοέμβριο, Δεκέμβριο, Ιανουάριο, Φεβρουάριο και Μάρτιο η Βορειοανατολική με μέγιστη ένταση τον Μάρτιο 5,1 Kt και για τους μήνες Απρίλιο, Μάιο, Ιούνιο, Ιούλιο, Αύγουστο και Σεπτέμβριο η Νοτιοανατολική με μέγιστη έντασητον Απρίλιο 5,1 Kt. Από τα ανεμολογικά δεδομένα διαπιστώνουμε ότι ο συνδυασμός ισχυρών ανέμων με ταυτόχρονη επικράτηση χαμηλού βαρομετρικού πεδίου συμβαίνει κυρίως με τους Βορειοανατολικούς ανέμους οι οποίοι δεν πλήττουν το μέτωπο της ακτής (είναι αντίθετοι) ενώ οι Νοτιοανατολικοί άνεμοι των καλοκαιρινών μηνών πλήττουν λοξά την ακτή. Τα δεδομένα αυτά που δίδουν μικρή ένταση κυματισμού, συνδυαζόμενα με την ήπια κλίση του θαλάσσιου πυθμένα, που έχει ως αποτέλεσμα η θραύση του κύματος και η εκτόνωση της ενέργειας του, να γίνεται σε απόσταση από την ακτή και το γεγονός ότι υπάρχει μικρός τομέας ανάπτυξης κυματισμού καθώς η περιοχή είναι πολύ καλά προστατευμένος φυσικός όρμος με αποτέλεσμα να υπάρχει μικρό ύψος κυματισμού, υποστηρίζουν τα λοιπά στοιχεία της αυτοψίας που διαπιστώνει μικρό εύρος αιγιαλού.

4.8. Το γεγονός ότι δεν υπάρχουν στην περιοχή εγκεκριμένες χωροταξικές κατευθύνσεις και χρήσεις γης που να επηρεάζουν την παράκτια ζώνη, ούτε υπάρχουν στη θέση καθορισμού ευπαθή οικοσυστήματα και προστατευόμενες περιοχές.

4.9. Το γεγονός ότι δεν υπάρχουν δημόσια κτήματα σε άμεση γειτνίασημε την παράκτια ζώνη, και δεν υφίσταται Κτηματολόγιο.

5. Τις οριογραμμές αιγιαλού και παραλίας, που επικυρώθηκαν με την υπ' αριθμ. 2492/Φ.αιγ.παρ./1.6.2004 απόφαση, του Γενικού Γραμματέα Περιφέρειας Στερεάς Ελλάδας (ΦΕΚ 519/Δ΄/21.6.2004) και τις οριογραμμές αιγιαλού και παραλίας, που επικυρώθηκαν με την υπ' αριθμ. 664/Φ.αιγ.παρ./7.3.2006 απόφαση του Γενικού Γραμματέα Περιφέρειας Στερεάς Ελλάδας (ΦΕΚ 226/Δ΄/24.3.2006) με τις οποίες συναρμόζονται οι οριογραμμές αιγιαλού παραλίας, που καθορίζονται με την παρούσα, αποφασίζει:

Καθορίζει πάνω στο ανωτέρω τοπογραφικό διάγραμμα, που συνοδεύει την έκθεση αυτή:

Την οριογραμμή του αιγιαλού με κόκκινη συνεχή πολυγωνική γραμμή, με στοιχεία (1-2-3-4-5-6-7-8-9-10-11-12-13-14-15-16-17-18-19-20-21-22-23-24) της οποίας οι κορυφές εξασφαλίζονται με τις συντεταγμένες τους στο Κρατικό Δίκτυο, στο προβολικό σύστημα HATT, όπως αυτές αναγράφονται στον παρακάτω πίνακα Α.

Την οριογραμμή της παραλίας για την εξυπηρέτηση των σκοπών του άρθρου 1 παρ. 2 του ν. 2971/2001 με κίτρινη συνεχή πολυγωνική γραμμή, με στοιχεία (1΄-2΄-3΄-4΄-5΄-6΄-7΄-8΄-9΄-10΄-11΄-12΄-13΄-14΄-15΄-16΄-17΄-18΄-19΄-20-΄21΄-22΄-23΄-24΄) η οποία είναι παράλληλη με την γραμμή του αιγιαλού και σε απόσταση 10 μ. από αυτή, με κορυφές που εξασφαλίζονται με τις συντεταγμένες τους στο Κρατικό Δίκτυο, στο προβολικό σύστημα HATT, όπως αυτές αναγράφονται στον παρακάτω πίνακα Β. Εντός της ζώνης της καθοριζόμενης παράλιας δεν υπάρχουν κτίσματα.

Πίνακας Α

1,	X = 9586.94	Y = 13113.49
2,	X = 9601.51	Y = 13102.06
3,	X = 9614.51	Y = 13089.35
4,	X = 9625.42	Y = 13081.44
5,	X = 9633.36	Y = 13073.67
6,	X = 9645.15	Y = 13069.06
7,	X = 9661.35	Y = 13063.928,
8,	X = 9672.62	Y = 13064.05
9,	X = 9683.96	Y = 13068.57
10,	X = 9691.30	Y = 13070.76
11,	X = 9709.21	Y = 13068.43
12,	X = 9716.37	Y = 13065.95
13,	X = 9727.80	Y = 13066.32
14,	X = 9732.77	Y = 13064.89
15,	X = 9742.62	Y = 13064.47
16,	X = 9754.15	Y = 13061.37
17,	X = 9764.94	Y = 13060.35
18,	X = 9773.56	Y = 13057.95
19,	X = 9783.49	Y = 13055.93
20	X = 9793.41	Y = 13057.96
21,	X = 9806.87	Y = 13065.01
22,	X = 9815.00	Y = 13069.64
23,	X = 9820.47	Y = 13077.94
24,	X = 9822.54	Y = 13084.36

Πίνακας Β

1΄,	X= 9594,31	Y = 13120.25
2΄,	X= 9608.11	Y = 13109.59
3΄,	X = 9620.97	Y = 13097.01
4΄,	X = 9631.88	Y = 13089.11
5΄,	X = 9638.90	Y = 13082.24
6΄,	X = 9648.48	Y = 13078.49
7΄,	X = 9662.84	Y = 13073.94
8΄,	X = 9670.64	Y = 13074.03
9΄,	X = 9680.67	Y = 13078.03
10΄,	X = 9690.48	Y = 13080.96
11΄,	X = 9711.52	Y = 13078.21
12΄,	X = 9717.89	Y = 13076.00
13΄,	X = 9729.04	Y = 13076.36
14΄,	X = 9734.39	Y = 13074.83
15΄,	X = 9744.15	Y = 13074.41
16΄,	X = 9755.93	Y = 13071.25
17΄,	X = 9766.77	Y = 13070.22
18΄,	X = 9775.90	Y = 13067.68
19΄,	X = 9783.48	Y = 13066.14
20΄,	X = 9790.03	Y = 13067.47
21΄,	X = 9802.07	Y = 13073,78
22΄,	X = 9807.97	Y = 13077.14
23΄,	X = 9811.42	Y = 13082.38
24΄,	X = 9812.88	Y = 13086.95

Η Επιτροπή

Η Πρόεδρος
ΕΥΔΟΞΙΑ ΚΩΛΕΤΤΑ

Τα Μέλη
ΝΙΚΟΛΑΟΣ ΤΟΥΡΟΥΝΤΖΗΣ
ΑΛΕΞΙΟΣ ΤΣΑΦΑΛΟΠΟΥΛΟΣ
ΚΥΡΙΑΚΗ ΜΙΧΑΛΟΠΟΥΛΟΥ

ΑΠΟΣΠΑΣΜΑ ΦΥΛΛΟΥ ΧΑΡΤΟΥ ΑΜΥΓΔΑΛΕΑ ΚΛΙΜΑΚΑΣ 1:50000 ΤΗΣ ΓΥΣ ΟΠΟΥ ΣΗΜΕΙΩΝΕΤΑΙ Η ΠΕΡΙΟΧΗ ΚΑΘΟΡΙΣΜΟΥ ΑΙΓΙΑΛΟΥ

ΠΙΝΑΚΑΣ ΣΥΝΤΑΤΑΓΜΕΝΩΝ ΚΟΡΥΦΩΝ ΑΙΓΙΑΛΟΥ

1	X= 9586.94	Ψ= 13113.49
2	X= 9601.51	Ψ= 13102.06
3	X= 9614.51	Ψ= 13089.35
4	X= 9625.42	Ψ= 13081.44
5	X= 9633.36	Ψ= 13073.67
6	X= 9645.15	Ψ= 13069.06
7	X= 9661.35	Ψ= 13063.92
8	X= 9672.62	Ψ= 13064.05
9	X= 9683.96	Ψ= 13068.57
10	X= 9691.30	Ψ= 13070.76
11	X= 9709.21	Ψ= 13068.43
12	X= 9716.37	Ψ= 13065.95
13	X= 9727.80	Ψ= 13066.32
14	X= 9732.77	Ψ= 13064.89
15	X= 9742.62	Ψ= 13064.47
16	X= 9754.15	Ψ= 13061.37
17	X= 9764.94	Ψ= 13060.35
18	X= 9773.56	Ψ= 13057.95
19	X= 9783.49	Ψ= 13055.93
20	X= 9793.41	Ψ= 13057.96
21	X= 9806.87	Ψ= 13065.01
22	X= 9815.00	Ψ= 13069.64
23	X= 9820.47	Ψ= 13077.94
24	X= 9822.54	Ψ= 13084.36

ΠΙΝΑΚΑΣ ΣΥΝΤΑΤΑΓΜΕΝΩΝ ΚΟΡΥΦΩΝ ΠΑΡΑΛΙΑΣ

1'	X= 9594.31	Ψ= 13120.25
2'	X= 9608.11	Ψ= 13109.59
3'	X= 9620.97	Ψ= 13097.01
4'	X= 9631.88	Ψ= 13089.11
5'	X= 9638.90	Ψ= 13082.24
6'	X= 9648.48	Ψ= 13078.49
7'	X= 9662.84	Ψ= 13073.94
8'	X= 9670.64	Ψ= 13074.03
9'	X= 9680.67	Ψ= 13078.03
10'	X= 9690.48	Ψ= 13080.96
11'	X= 9711.52	Ψ= 13078.21
12'	X= 9717.89	Ψ= 13076.00
13'	X= 9729.04	Ψ= 13076.36
14'	X= 9734.39	Ψ= 13074.83
15'	X= 9744.15	Ψ= 13074.41
16'	X= 9755.93	Ψ= 13071.25
17'	X= 9766.77	Ψ= 13070.22
18'	X= 9775.90	Ψ= 13067.68
19'	X= 9783.48	Ψ= 13066.14
20'	X= 9790.03	Ψ= 13067.47
21'	X= 9802.07	Ψ= 13073.78
22'	X= 9807.97	Ψ= 13077.14
23'	X= 9811.42	Ψ= 13082.38
24'	X= 9812.88	Ψ= 13086.95

ΠΙΝΑΚΑΣ ΣΥΝΤΑΤΑΓΜΕΝΩΝ ΤΡΙΓΩΝΟΜΕΤΡΙΚΩΝ ΚΑΙ ΣΤΑΣΕΩΝ

	X	Ψ	H
ΣΤ2	9779.99	13178.06	4.20
ΣΤ1	9817.03	13132.91	4.78
Σ1	9800.70	13064.28	3.13
Σ2	9762.37	13060.85	2.28
Σ3	9725.99	13065.46	1.79
Σ4	9695.20	13073.94	3.98
Σ5	9644.81	13072.75	2.98
Σ6	9603.06	13103.55	2.27
Σ7	9578.80	13123.94	1.99
Σ8	9680.72	13070.03	3.28
Σ9	9722.86	13079.97	6.63
Σ15	9530.51	13105.09	1.20
Τ1	9820.18	13098.34	5.20
Τ2	9499.03	13270.50	1.00
ΓΤΣ31	8836.21	14840.20	206.85
ΓΤΣ24	11493.86	12090.19	1.31
ΓΤΣ26	9520.25	12403.30	83.74

ΥΠΟΜΝΗΜΑ ΕΠΙΤΡΟΠΗΣ

1. ΤΟ ΠΑΡΟΝ ΤΟΠΟΓΡΑΦΙΚΟ ΔΙΑΓΡΑΜΜΑ ΣΥΝΟΔΕΥΕΙ ΤΗΝ ΑΠΟ 21-3-2006 ΕΚΘΕΣΗ ΤΗΣ ΕΠΙΤΡΟΠΗΣ ΚΑΘΟΡΙΣΜΟΥ ΤΩΝ ΟΡΙΩΝ ΤΟΥ ΑΙΓΙΑΛΟΥ (ΑΡΘΡΟ 3 ΤΟΥ Ν. 2971/2001).
2. ΟΡΙΟΓΡΑΜΜΗ ΑΙΓΙΑΛΟΥ (*κοκκινη*) 1-2-3-....-22-23-24
   ΟΡΙΟΓΡΑΜΜΗ ΠΑΡΑΛΙΑΣ (*κιτρινη*) 1'-2'-3'-...-22'-23'-24'
3. ΟΙ ΚΟΡΥΦΕΣ ΤΩΝ ΟΡΙΟΓΡΑΜΜΩΝ ΟΡΙΖΟΝΤΑΙ ΜΕ ΟΡΘΟΓΩΝΙΕΣ ΣΥΝΤΕΤΑΓΜΕΝΕΣ ΕΞΑΡΤΗΜΕΝΕΣ ΑΠΟ ΤΟ ΚΡΑΤΙΚΟ ΔΙΚΤΥΟ ΑΝΑΦΟΡΑΣ (ΣΤΗΝ ΠΡΟΒΟΛΗ ΗΑΤΤ) ΚΑΙ ΦΑΙΝΟΝΤΑΙ ΣΤΟΝ ΠΑΡΑΠΑΝΩ ΠΙΝΑΚΑ.
4. ΚΑΘΟΡΙΖΕΤΑΙ ΖΩΝΗ ΠΑΡΑΛΙΑΣ ΠΛΑΤΟΥΣ 10 μ. ΔΙΟΤΙ ΔΕΝ ΕΞΥΠΗΡΕΤΟΥΝΤΑΙ ΟΙ ΣΚΟΠΟΙ ΤΟΥ ΑΡΘΡΟΥ 1 παρ.2 ΤΟΥ Ν.2971/2001.
5. ΑΠΟΦΑΙΝΕΤΑΙ ΟΤΙ ΔΕΝ ΥΦΙΣΤΑΤΑΙ ΠΑΛΑΙΟΣ ΑΙΓΙΑΛΟΣ ΚΑΙ ΟΤΙ ΣΤΗ ΖΩΝΗ ΑΙΓΙΑΛΟΥ ΚΑΙ ΠΑΡΑΛΙΑΣ ΔΕΝ ΥΠΑΡΧΟΥΝ ΚΤΙΣΜΑΤΑ.

Η ΠΡΟΕΔΡΟΣ

ΤΑ ΜΕΛΗ

ΝΙΚΟΛΑΟΣ ΤΟΥΡΟΥΝΤΖΗΣ
ΤΟΠΟΓΡΑΦΟΣ ΜΗΧΑΝΙΚΟΣ ΠΕ5/Α

ΚΥΡΙΑΚΗ ΜΙΧΑΛ...
Πολιτικός Μηχανικός

ΕΡΓΟΔΟΤΗΣ : ΑΡΙΑΔΝΗ & ΒΑΣΙΛΙΚΗ ΤΖΟΥΒΑΛΑ

ΤΟΠΟΓΡΑΦΙΚΟ – ΚΤΗΜΑΤΟΓΡΑΦΙΚΟ ΔΙΑΓΡΑΜΜΑ ΚΑΘΟΡΙΣΜΟΥ ΟΡΙΩΝ ΑΙΓΙΑΛΟΥ ΚΑΙ ΠΑΡΑΛΙΑΣ ΑΠΟ ΠΡΟΒΛΗΤΑ ΑΓΚΥΡΟΒΟΛΙΟΥ ΕΩΣ ΦΑΝΟ ΤΗΣ ΝΗΣΟΥ ΤΡΙΖΟΝΙΩΝ ΤΟΥ ΔΗΜΟΥ ΤΟΛΟΦΩΝΟΣ Ν. ΦΩΚΙΔΑΣ

ΑΚΡΙΒΕΣ ΑΝΤΙΓΡΑΦΟ
ΑΜΦΙΣΣΑ
Η ΠΡΟΪΣΤΑΜΕΝΗ ΤΗΣ ΚΤΗΜΑΤΙΚΗΣ ΥΠΗΡΕΣΙΑΣ

ΝΟΜΟΣ : ΦΩΚΙΔΑΣ
ΔΗΜΟΣ : ΤΟΛΟΦΩΝΟΣ
ΔΗΜΟΤΙΚΟ ΔΙΑΜΕΡΙΣΜΑ : ΤΡΙΖΟΝΙΩΝ
ΑΡΜΟΔΙΑ ΚΤΗΜΑΤΙΚΗ ΥΠΗΡΕΣΙΑ : Ν. ΦΩΚΙΔΑΣ

ΑΝΑΣΤΑΣΙΟΣ ΚΑΛΛΙΑΣ


ΕΚΠΟΝΗΣΗ : ΝΙΚΟΛΑΟΣ Β. ΤΣΙΝΤΑΒΗΣ ΤΟΠΟΓΡΑΦΟΣ ΜΗΧΑΝΙΚΟΣ

ΤΡΙΓΩΝΟΜΕΤΡΙΚΗ ΕΞΑΡΤΗΣΗ : *Κρατικο Δικτυο Γ.Υ.Σ.*
ΥΨΟΜΕΤΡΙΚΗ ΑΦΕΤΗΡΙΑ : ΜΕΣΗ ΣΤΑΘΜΗ ΘΑΛΑΣΣΑΣ (ΤΡΙΓ. ΔΙΚΤΥΟ Γ.Υ.Σ.)
ΚΕΝΤΡΟ Φ.Χ. 1:100000 ΠΑΤΡΑΙ–ΝΑΥΠΑΚΤΟΣ Φο=38 15 Λο=-1 45
Φ.Χ. 1:50000 ΑΜΥΓΔΑΛΕΑ

ΑΡΙΘ. ΣΧΕΔΙΟΥ 1/1

ΚΛΙΜΑΚΑ : 1:500
ΜΑΙΟΣ 2006

ΘΕΩΡΗΘΗΚΕ	ΕΛΕΓΘΗΚΕ	Ο ΣΥΝΤΑΞΑΣ
ΑΜΦΙΣΣΑ 13/3/2006 ΝΙΚΟΛΑΟΣ ΤΟΥΡΟΥΝΤΖΗΣ ΑΓΡΟΝΟΜΟΣ-ΤΟΠΟΓΡΑΦΟΣ ΜΗΧΑΝΙΚΟΣ ΠΕ5/Β'	ΑΜΦΙΣΣΑ 13/3/2006 ΝΙΚΟΛΑΟΣ ΤΟΥΡΟΥΝΤΖΗΣ ΑΓΡΟΝΟΜΟΣ-ΤΟΠΟΓΡΑΦΟΣ ΜΗΧΑΝΙΚΟΣ ΠΕ5/Β'	ΝΙΚΟΛΑΟΣ Β. ΤΣΙΝΤΑΒΗΣ ΔΙΠΛ. ΑΓΡ. ΤΟΠΟΓΡΑΦΟΣ ΜΗΧ/ΚΟΣ Ε.Μ.Π. M.SC ΠΟΛ. ΜΗΧ/ΚΩΝ LEEDS UNIVERSITY ΑΡ. Μητρ. Τ.Ε.Ε. 31084

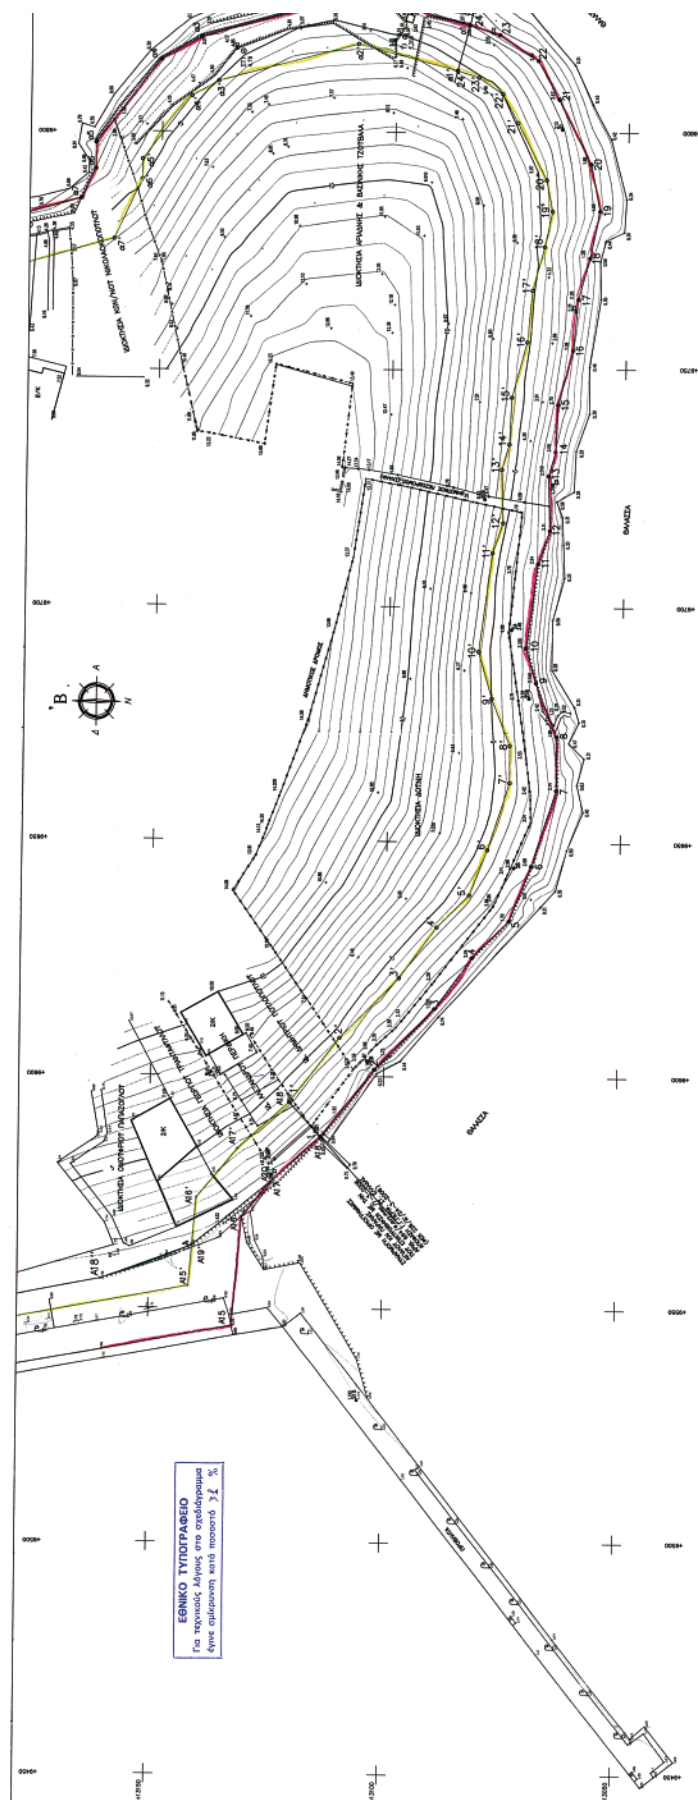
ΘΑΛΑΣΣΑ
ΘΑΛΑΣΣΑ
ΕΘΝΙΚΟ ΤΥΠΟΓΡΑΦΕΙΟ
Για τεχνικούς λόγους στο σχεδιάγραμμα
έγινε σμίκρυνση κατά ποσοστό %

Αριθμ. 2331/Φ.αιγ.-παρ./Φ.14 (2)

Καθορισμός των ορίων αιγιαλού και παραλίας στη θέση «Νησί Ντούνος», του Δ.Δ. Πανόρμου, Δήμου Τολοφώνος, Ν. Φωκίδας.

Ο ΓΕΝΙΚΟΣ ΓΡΑΜΜΑΤΕΑΣ
ΠΕΡΙΦΕΡΕΙΑΣ ΣΤΕΡΕΑΣ ΕΛΛΑΔΑΣ

Έχοντας υπόψη:

1. Τις διατάξεις του ν. 2971/2001 (ΦΕΚ 285 τ.Α΄/19.12.2001) «Περί αιγιαλού και παραλίας».

2. Τις διατάξεις του ν.δ. 439/1970 «περί συμπληρώσεως των διατάξεων περί αιγιαλού».

3. Τις διατάξεις του ν. 3200/1955 «περί διοικητικής αποκέντρωσης», όπως τροποποιήθηκαν και ισχύουν σήμερα με τα ν.δ. 532/1970, β.δ. 704/1970, β.δ. 705/1970, β.δ. 192/1972, π.δ. 71/1984, π.δ. 347/1986, ν. 2026/1992 και π.δ. 97/1993.

4. Τη διάταξη του άρθρου 46 παρ. 21 του ν. 3220/2004 (ΦΕΚ 15 τ.Α΄/28.1.2004) δυνάμει της οποίας από 10.4.2004 αρμοδιότητες του Υπουργού Οικονομίας και Οικονομικών οι οποίες ανήκαν ή είχαν μεταβιβασθεί στους Νομάρχες μέχρι την έναρξη λειτουργίας των Νομαρχιακών Αυτοδιοικήσεων και αφορούν θέματα των Υπηρεσιών του Υπουργείου Οικονομίας και Οικονομικών, που εξαιρέθηκαν από την κατάργηση με τις διατάξεις της παραγράφου 2 του άρθρου 39 του ν. 2218/1994, περιέρχονται στο Γενικό Γραμματέα της Περιφέρειας, σε συνδυασμό με τις υπ' αριθμ. 2434/27.5.2004 και 87/11.1.2005 αποφάσεις Γενικού Γραμματέα Περιφέρειας Στερεάς Ελλάδας στις οποίες ορίζεται η ΔΔΕ/ΠΣΕ αρμόδια για την επικύρωση της έκθεσης μετά του διαγράμματος της επιτροπής καθορισμού των ορίων του αιγιαλού παραλίας και παλαιού αιγιαλού.

5. Την από 27.11.2006 έκθεση της κατά το άρθρο 3 του ν. 2971/2001 αρμόδιας Επιτροπής καθορισμού των ορίων αιγιαλού και παραλίας στη θέση «Νησί Ντούνος», του Δ.Δ. Πανόρμου, Δήμου Τολοφώνος, Ν. Φωκίδας, με ενδιαφερόμενο το Λουκά Λύτρα του Ευθυμίου.

6. Το από Αύγουστο 2006 τοπογραφικό, υψομετρικό και κτηματολογικό διάγραμμα της παραπάνω περιοχής, που συντάχθηκε σε μία (1) πινακίδα με κλίμακα 1:500 από το διπλωματούχο Αγρονόμο - Τοπογράφο Μηχανικό Γεώργιο Δ. Τσατσαρώνη, το οποίο ελέγχθηκε και θεωρήθηκε στις 14.9.2006 από το Νικόλαο Τουρούντζη, Αγρονόμο - Τοπογράφο μηχανικό, υπάλληλο της Κτηματικής Υπηρεσίας Νομού Φωκίδας, όπως ορίζουν οι διατάξεις του άρθρου 4 παρ. 2 του ν. 2971/2001.

7. Το υπ' αριθμ. Φ.544.5/352/07/8619/17.4.2007 έγγραφο του Γενικού Επιτελείου Ναυτικού με το οποίο συμφωνεί με τα όρια αιγιαλού και παραλίας που καθόρισε η αρμόδια επιτροπή.

8. Το υπ' αριθμ. (Φ9)/439/2.5.2007 (αριθμ. πρωτ. ΔΔΕ/ΠΣΕ 2331/7.5.2007) έγγραφο της Κτηματικής Υπηρεσίας Ν. Φωκίδας, αποφασίζει:

Επικυρώνει την από 27.11.2006 έκθεση της κατά το άρθρο 3 του ν. 2971/2001 αρμόδιας Επιτροπής καθορισμού των ορίων αιγιαλού παραλίας και παλαιού αιγιαλού στη θέση «Νησί Ντούνος», του Δ.Δ. Πανόρμου, Δήμου Τολοφώνος, Ν. Φωκίδας και το από Αύγουστο 2006 τοπογραφικό, υψομετρικό και κτηματολογικό διάγραμμα της παραπάνω περιοχής, που συντάχθηκε σε μία (1) πινακίδα με κλίμακα 1:500 από το διπλωματούχο Αγρονόμο -Τοπογράφο Μηχανικό Γεώργιο Δ. Τσατσαρώνη, το οποίο ελέγχθηκε και θεωρήθηκε στις 14.9.2006 από τον. Νικόλαο Τουρούντζη, Αγρονόμο - Τοπογράφο μηχανικό, υπάλληλο της Κτηματικής Υπηρεσίας Νομού Φωκίδας, όπως ορίζουν οι διατάξεις του άρθρου 4 παρ. 2 του ν. 2971/2001.

Στο παραπάνω τοπογραφικό διάγραμμα, καθορίστηκε η οριογραμμή του αιγιαλού με κόκκινη συνεχή πολυγωνική γραμμή, με στοιχεία (1-2-3-4-5-6-7-8-9-10-11-12-13-14-15-16-17-18-19-20-21-22-23-24-25-26) της οποίας οι κορυφές εξασφαλίζονται με τις συντεταγμένες τους στο Κρατικό Δίκτυο Αναφοράς, στο προβολικό σύστημα ΕΓΣΑ '87.

Η οριογραμμή της παραλίας για την εξυπηρέτηση των σκοπών του άρθρου 1 παρ. 2 του ν. 2971/2001 με κίτρινη συνεχή πολυγωνική γραμμή, με στοιχεία (1΄-2΄-3΄-4΄-5΄-6΄-7΄-8΄-9΄-10΄-11΄-12΄-13΄-14΄-15΄-16΄-17΄-18΄-19΄-20΄-21΄-22΄-23΄-24΄-25΄-26΄) των οποίων οι κορυφές εξασφαλίζονται με τις συντεταγμένες τους στο Κρατικό Δίκτυο Αναφοράς, στο προβολικό σύστημα ΕΓΣΑ '87.

Δεν υφίσταται παλαιός αιγιαλός. Δεν υπάρχουν κτίσματα στη ζώνη παραλίας.

Η απόφαση αυτή μαζί με την έκθεση της Επιτροπής και το τοπογραφικό διάγραμμα να δημοσιευθούν στην εφημερίδα της Κυβερνήσεως.

Λαμία, 11 Μαΐου 2007

Ο Γενικός Γραμματέας Περιφέρειας
ΑΘΑΝΑΣΙΟΣ ΣΚΟΡΔΑΣ

ΕΚΘΕΣΗ ΕΠΙΤΡΟΠΗΣ ΚΑΘΟΡΙΣΜΟΥ ΤΩΝ ΟΡΙΩΝ ΑΙΓΙΑΛΟΥ ΚΑΙ ΠΑΡΑΛΙΑΣ (Ν. 2971/19.12.2001)

Για τον καθορισμό για πρώτη φορά, των ορίων αιγιαλού και παραλίας στην θέση «Νησί - Ντούνος» του Δ.Δ. Πανόρμου του Δήμου Τολοφώνος του Νομού Φωκίδας, με ενδιαφερόμενο το Λουκά Λύτρα του Ευθυμίου.

Σήμερα, 27 Νοεμβρίου 2006, ημέρα Δευτέρα και ώρα 15:00, οι υπογεγραμμένοι:

1. Ευδοξία Κωλέττα, Εφοριακός ΔΕ/Α΄, Προϊσταμένη της ΚτηματικήςΥπηρεσίας Νομού Φωκίδας, ως πρόεδρος,

2. Νικόλαος Τουρούντζης, Αγρονόμος - Τοπογράφος Μηχανικός με Β'βαθμό, υπάλληλος της Κτηματικής Υπηρεσίας Νομού Φωκίδας, ως μέλος,

3. Σταύρος Χαλδαίος, Πλωτάρχης Λ. Σ., Λιμενάρχης Ιτέας, ως μέλος,

4. Κυριακή Μιχαλοπούλου, Πολιτικός Μηχανικός με Α' βαθμό,Διευθύντρια της Διεύθυνσης Πολεοδομίας της Ν. Α. Φωκίδας, ως μέλος,

5. Ευάγγελος Επισκόπου, προϊστάμενος της Δ/νσης Περιβάλλοντος καιΧωροταξίας της Περιφέρειας Στερεάς Ελλάδας, ο οποίος αν και προσκλήθηκε δεν παραστάθηκε,

που αποτελούμε την Επιτροπή καθορισμού των ορίων αιγιαλού και παραλίας, δυνάμει του άρθρου 3 του Ν. 2971/01 καθώς και της υπ' αριθμ. 4362/2.6.2006 απόφασης του Γενικού Γραμματέα Περιφέρειας Στερεάς Ελλάδας για την «Συγκρότηση Επιτροπή: καθορισμού ορίων αιγιαλού - παραλίας (άρθ. 3 ν. 2971/2001) στο Νομό Φωκίδας», όπως αυτή τροποποιήθηκε με την υπ' αριθμ. 6315/20.7.2006 απόφαση του Γενικού Γραμματέα Περιφέρειας Στερεάς Ελλάδας, συγκληθείσα κατόπιν

προσκλήσεως της Προέδρου της Επιτροπής, μεταβήκαμε σήμερα 27 Νοεμβρίου 2006 στην προαναφερόμενη θέση «Νησί - Ντούνος» του Δ.Δ. Πανόρμου του Δήμου Τολοφώνος Ν. Φωκίδας και αφού λάβαμε υπόψη:

1. Την από 11.9.2006 αίτηση του Λουκά Λύτρα του Ευθυμίου, με τηνοποία ζητείται ο καθορισμός των ορίων του αιγιαλού και της παραλίας στηνπαραπάνω περιοχή.

2. Το από Αυγούστου 2006 τοπογραφικό, υψομετρικό καικτηματολογικό διάγραμμα της παραπάνω περιοχής, που συντάχθηκε σε μία (1) πινακίδα με κλίμακα 1:500 από το διπλωματούχο αγρονόμο - τοπογράφο μηχανικό Γεώργιο Δ. Τσατσαρώνη, το οποίο ελέγχθηκε και θεωρήθηκε τις 14.9.2006 από το Νικόλαο Τουρούντζη, αγρονόμο - τοπογράφο μηχανικό, υπάλληλο της Κτηματικής Υπηρεσίας Νομού Φωκίδας.

3. Τις διατάξεις του ν. 2971/2001 «περί αιγιαλού και παραλίας».

4. Την αντίληψη που σχηματίσαμε κατά την επί τόπου μετάβαση μας,σχετικά με το πλάτος της βρεχόμενης ζώνης της ξηράς και τα λοιπά συναφή στοιχεία ήτοι:

4.1. Τη γεωμορφολογία του εδάφους της ακτής, που κατατάσσεται στην κατηγορία των υψηλών ακτών στα τμήματα 1 έως 7 και 8 έως 26 και στην κατηγορία χαμηλών ακτών στο τμήμα 7 έως 8. Η σύσταση του εδάφους της ακτής είναι κυρίως βραχώδης και στο τμήμα 7 έως 8 γαιώδης. Το ότι δεν παρατηρούνται προσχώσεις στην ακτή ή άλλες ενδείξεις για την ύπαρξη παλαιού αιγιαλού.

4.2. Η παράκτια περιοχή περιλαμβάνει αγρούς και χέρσους αγρούς.

4.3. Στην εξεταζόμενη ακτή δεν έχει κατασκευασθεί κανένα τεχνικό έργο.

4.4. Ο πυθμένας της θάλασσας έχει μεγάλη κλίση.

4.5. Την επικρατούσα διεύθυνση ανέμου που είναι η Βόρεια.

4.6. Στην περιοχή παρουσιάζονται οι συνήθεις παλίρροιες.

4.7. Την επικρατούσα διεύθυνση ανέμου η οποία σύμφωνα με ταaρχειοθετημένα στοιχεία της Ε.Μ.Υ. για την πλησιέστερη πόλη των Πατρών είναι για τους μήνες Οκτώβριο, Νοέμβριο, Δεκέμβριο, Ιανουάριο, Φεβρουάριο και Μάρτιο η Βορειοανατολική με μέγιστη ένταση τον Μάρτιο 5,1 Kt και για τους μήνες Απρίλιο, Μάιο, Ιούνιο, Ιούλιο, Αύγουστο και Σεπτέμβριο η Νοτιοανατολική με μέγιστη ένταση τον Απρίλιο 5,1 Kt. Από τα ανεμολογικά δεδομένα διαπιστώνουμε ότι ο συνδυασμός ισχυρών ανέμων με ταυτόχρονη επικράτηση χαμηλού βαρομετρικού πεδίου συμβαίνει κυρίως με τους Βορειοανατολικούς ανέμους η οποίοι δεν πλήττουν το μέτωπο της ακτής. Με τουςισχυρούς Νοτιανατολικούς ανέμους των καλοκαιρινών μηνών πλήττεται αναλόγως η ακτή. Τα δεδομένα αυτά που δίδουν μέτρια ένταση κυματισμού, συνδυαζόμενα με την μεγάλη κλίση του θαλάσσιου πυθμένα, που έχει ως αποτέλεσμα η θραύση του κύματος και ηεκτόνωση της ενέργειας του, να γίνεται στην ακτή με αποτέλεσμα αυτή να παρουσιάζει ψηλά πρανή από διάβρωση..

4.8. Το γεγονός ότι δεν υπάρχουν στην περιοχή εγκεκριμένες χωροταξικές κατευθύνσεις και χρήσεις γης που να επηρεάζουν την παράκτια ζώνη, ούτε υπάρχουν στην θέση καθορισμού ευπαθή οικοσυστήματα και προστατευόμενες περιοχές.

4.9. Το γεγονός ότι δεν υπάρχουν δημόσια κτήματα σε άμεση γειτνίαση με την παράκτια ζώνη, και δεν υφίσταται Κτηματολόγιο, αποφασίζει:

Καθορίζει πάνω στο ανωτέρω τοπογραφικό διάγραμμα, που συνοδεύει την έκθεση αυτή.

Την οριογραμμή του αιγιαλού με κόκκινη συνεχή πολυγωνική γραμμή, με στοιχεία (1-2-3-4-5-6-7-8-9-10-11-12-13-14-15-16-17-18-19-20-21 -22-23-24-25-26) της οποίας οι κορυφές εξασφαλίζονται με τις συντεταγμένες τους στο Ελληνικό Γεωδαιτικό Σύστημα Αναφοράς ΕΓΣΑ 87, όπως αυτές αναγράφονται στον παρακάτω πίνακα Α.

Την οριογραμμή της παραλίας για την εξυπηρέτηση των σκοπών του άρθρου 1 παρ. 2 του ν. 2971/2001 με κίτρινη συνεχή πολυγωνική γραμμή, με στοιχεία (1΄-2΄ - 3΄-4΄ -5΄ -6΄-7΄-8΄-9 -10΄-11 -12΄-13΄-14΄-15΄-16΄-17΄-18΄-19΄-20΄-2Γ-22΄-23΄24΄25΄-26΄), με κορυφές που εξασφαλίζονται με τις συντεταγμένες τους στο Ελληνικό Γεωδαιτικό Σύστημα Αναφοράς ΕΓΣΑ 87, όπως αυτές αναγράφονται στον παρακάτω πίνακα Β.

Εντός της ζώνης της καθοριζόμενης παραλίας δεν υπάρχουν κτίσματα.

Πίνακας Α

Α/Α	Χ	Ψ
1,	348267.11,	4245472.25
2,	348287.33,	4245435.86
3,	348294.29,	4245401.92
4,	348319.66,	4245380.57
5,	348333.26,	4245376.35
6,	348347.34,	4245375.74
7,	348367.54,	4245394.26
8,	348423.29,	4245427.25
9,	348445.13,	4245439.60
10,	348478.17,	4245451.06
11,	348500.23,	4245456.92'
12,	348516.62,	4245457.83
13,	348531.20,	4245455.85
14,	348546.00,	4245450.15
15,	348562.41,	4245421.83
16,	348591.94,	4245408.28
17,	348619.70,	4245402.93
18,	348632.21,	4245395.72
19,	348656.67,	4245375.22
20,	348670.71,	4245357.81
21,	348673.86,	4245345.51
22,	348710.13,	4245313.02
23,	348711.99,	4245301.80
24,	348719.50,	4245289.94
25,	348734.44,	4245285.87
26,	348750.67,	4245290.18

Πίνακας Β

Α/Α	Χ	Ψ
1΄,	348275.85,	4245477.11
2΄,	348296.81,	4245439.37
3΄,	348303.39,	4245407.34
4΄,	348324.55,	4245389.52
5΄,	348334.99,	4245386.28
6΄,	348343.63,	4245385.91
7΄,	348361.55,	4245402.34
8΄,	348418.28,	4245435.91
9΄,	348441.00,	4245448.75
10΄,	348475.25,	4245460.63
11΄,	348498.65,	4245466.85


12΄,	348517.02,	4245467.86
13΄,	348533.71,	4245465.60
14΄,	348552.89,	4245458.22
15΄,	348569.47,	4245429.59
16΄,	348595.01,	4245417.87
17΄,	348623.24,	4245412.43
18΄,	348637.96,	4245403.95
19΄,	348663.84,	4245382.26
20΄,	348679.86,	4245362.40
21΄	348682.79,	4245350.94
22΄,	348719.42,	4245318.12
23΄,	348721.52,	4245305.44
24΄,	348725.88,	4245298.57
25΄,	348734.47,	4245296.22
26΄,	348750.80,	4245300.37


Η Επιτροπή


Η Πρόεδρος
ΕΥΔΟΞΙΑ ΚΩΛΕΤΤΑ

Τα Μέλη
ΝΙΚΟΛΑΟΣ ΤΟΥΡΟΥΝΤΖΗΣ
ΣΤΑΥΡΟΣ ΧΑΛΔΑΙΟΣ
ΚΥΡΙΑΚΗ ΜΙΧΑΛΟΠΟΥΛΟΥ

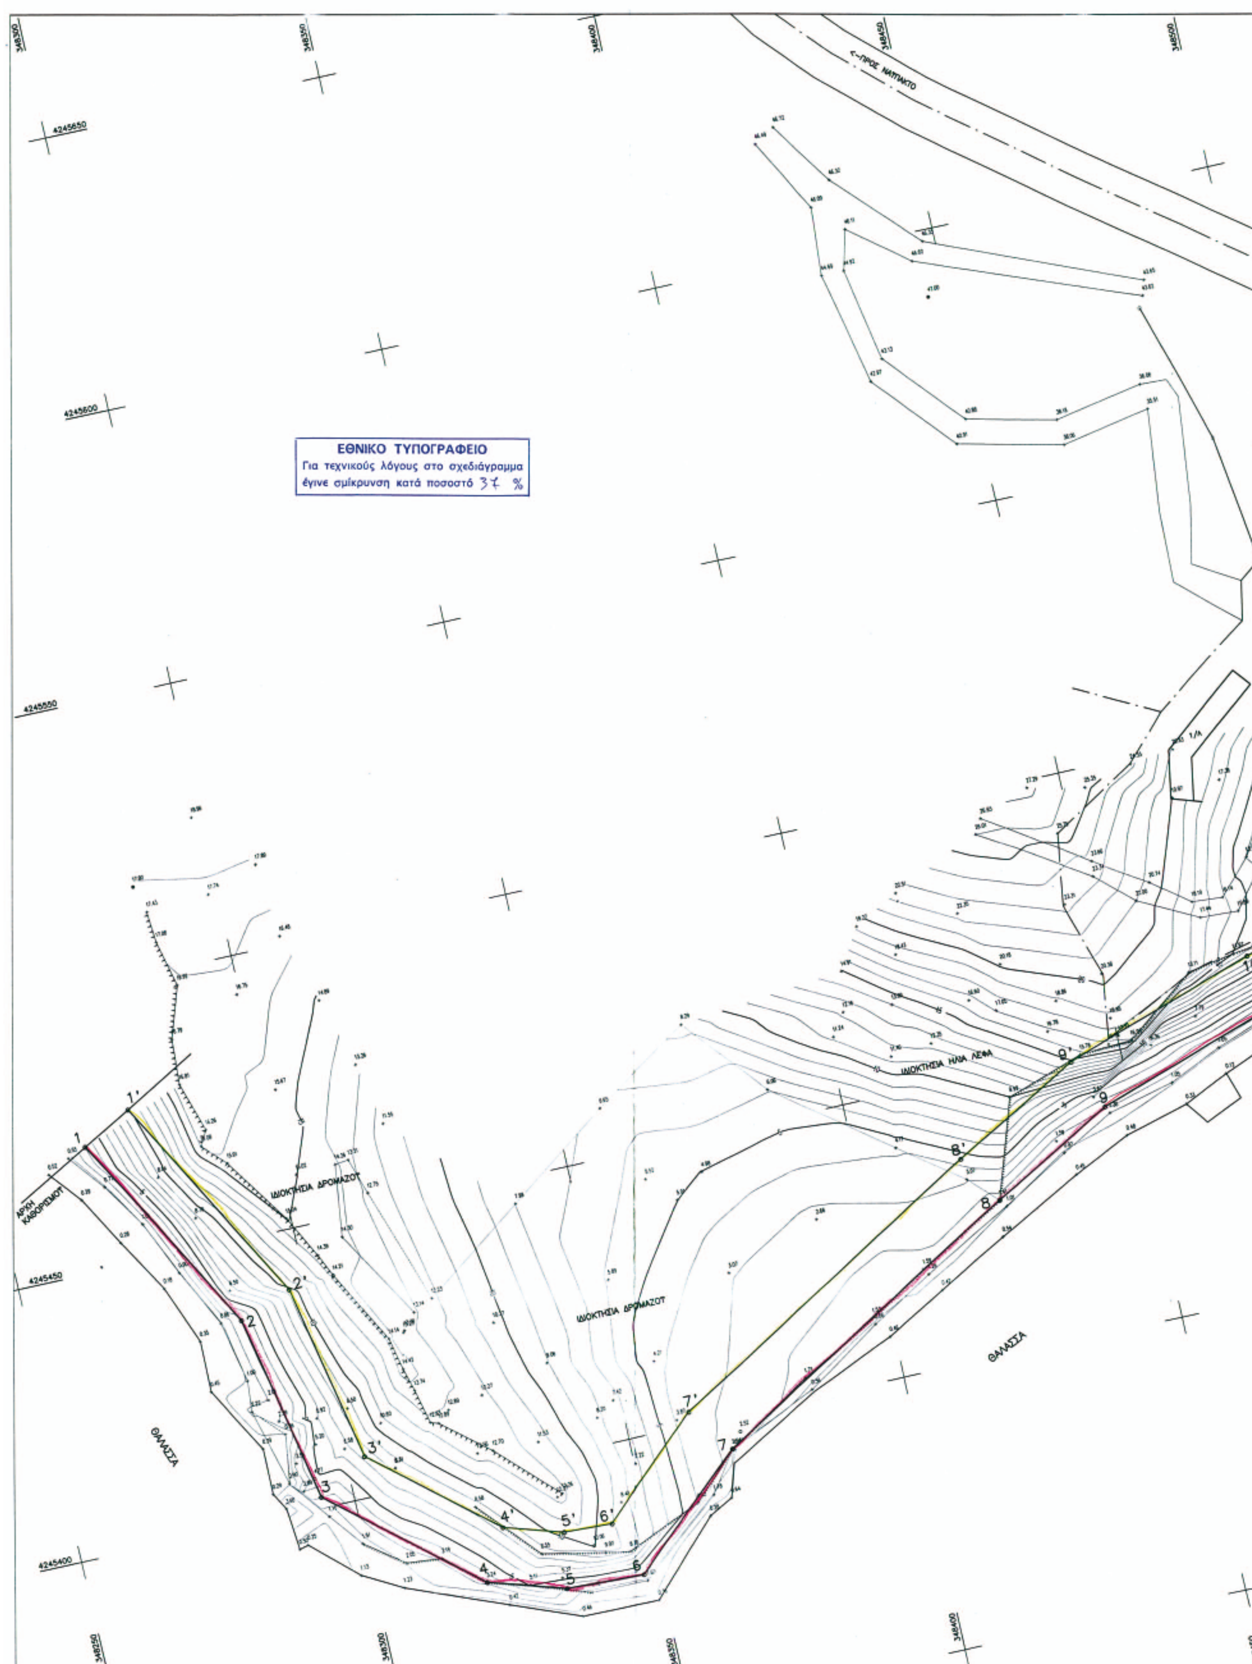


ΕΘΝΙΚΟ ΤΥΠΟΓΡΑΦΕΙΟ
Για τεχνικούς λόγους στο σχεδιάγραμμα
έγινε σμίκρυνση κατά ποσοστό 37 %
ΙΔΙΟΚΤΗΣΙΑ ΔΡΟΜΑΖΟΥ
ΙΔΙΟΚΤΗΣΙΑ ΗΛΙΑ ΛΕΦΑ
ΘΑΛΑΣΣΑ
ΘΑΛΑΣΣΑ
4245650
4245600
4245550
4245450
4245400
348250
348300
348350
348400

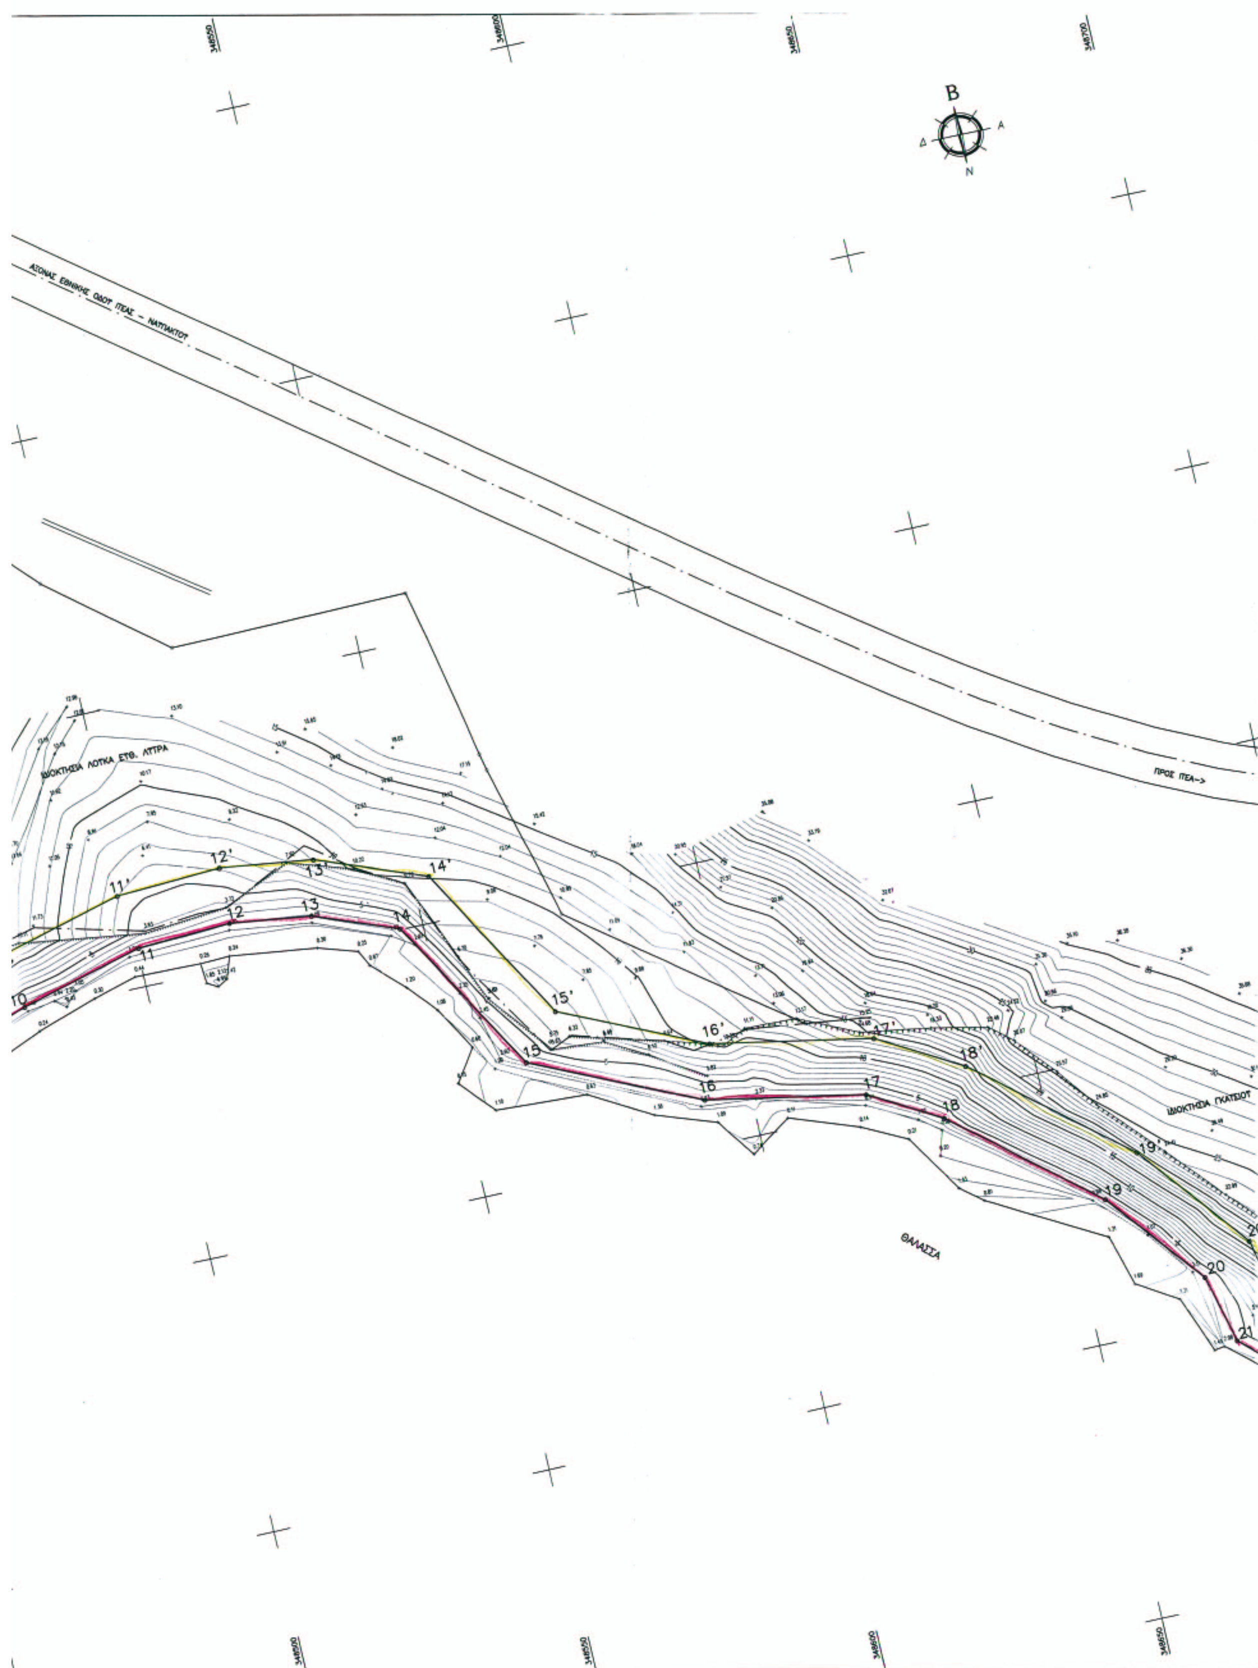
Β
ΠΡΟΣ ΙΤΕΑ->
ΘΑΛΑΣΣΑ
11'
12'
13'
14'
15'
16'
17'
18'
19'
10
11
12
13
14
15
16
17
18
19
20
21

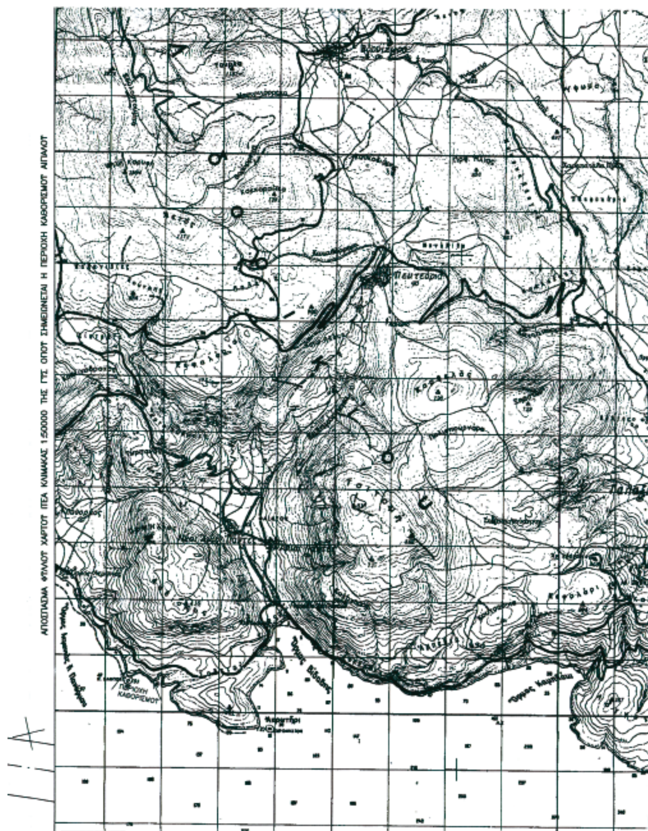

ΠΙΝΑΚΑΣ ΣΥΝΤΑΤΑΓΜΕΝΩΝ ΚΟΡΥΦΩΝ ΑΙΓΙΑΛΟΥ

Α/Α	Χ	Ψ
1	348267.11	4245472.25
2	348287.33	4245435.86
3	348294.29	4245401.92
4	348319.66	4245380.57
5	348333.26	4245376.35
6	348347.34	4245375.74
7	348367.54	4245394.26
8	348423.29	4245427.25
9	348445.13	4245439.60
10	348478.17	4245451.06
11	348500.23	4245456.92
12	348516.62	4245457.83
13	348531.20	4245455.85
14	348546.00	4245450.15
15	348562.41	4245421.83
16	348591.94	4245408.28
17	348619.70	4245402.93
18	348632.21	4245395.72
19	348656.67	4245375.22
20	348670.71	4245357.81
21	348673.86	4245345.51
22	348710.13	4245313.02
23	348711.99	4245301.80
24	348719.50	4245289.94
25	348734.44	4245285.87
26	348750.67	4245290.18

ΠΙΝΑΚΑΣ ΣΥΝΤΑΤΑΓΜΕΝΩΝ ΚΟΡΥΦΩΝ ΠΑΡΑΛΙΑΣ

Α/Α	Χ	Ψ
1'	348275.85	4245477.11
2'	348296.81	4245439.37
3'	348303.39	4245407.34
4'	348324.55	4245389.52
5'	348334.99	4245386.28
6'	348343.63	4245385.91
7'	348361.55	4245402.34
8'	348418.28	4245435.91
9'	348441.00	4245448.75
10'	348475.25	4245460.63
11'	348498.65	4245466.85
12'	348517.02	4245467.86
13'	348533.71	4245465.60
14'	348552.89	4245458.22
15'	348569.47	4245429.59
16'	348595.01	4245417.87
17'	348623.24	4245412.43
18'	348637.96	4245403.95
19'	348663.84	4245382.26
20'	348679.86	4245362.40
21'	348682.79	4245350.94
22'	348719.42	4245318.12
23'	348721.52	4245305.44
24'	348725.88	4245298.57
25'	348734.47	4245296.22
26'	348750.80	4245300.37

ΠΙΝΑΚΑΣ ΣΥΝΤΑΤΑΓΜΕΝΩΝ ΤΡΙΓΩΝΟΜΕΤΡΙΚΩΝ ΚΑΙ ΣΤΑΣΕΩΝ

	Χ	Ψ	Η
Σ1	348567.38	4245424.55	5.75
Σ2	348450.32	4245451.56	17.24
Σ3	348369.53	4245397.03	2.52
Σ4	348446.62	4245588.07	47.00
Σ5	348339.65	4245382.81	10.06
Σ6	348715.43	4245301.84	6.90
Σ7	348293.92	4245405.39	4.77
Σ8	348305.15	4245440.16	14.21
Τ2	348285.54	4245515.88	17.90
Τ1	348730.26	4245296.51	6.80
ΓΥΣ035022	346027.76	4246468.19	74.70
ΓΥΣ035027	344068.20	4248166.95	187.51

ΥΠΟΜΝΗΜΑ ΕΠΙΤΡΟΠΗΣ

1. ΤΟ ΠΑΡΟΝ ΤΟΠΟΓΡΑΦΙΚΟ ΔΙΑΓΡΑΜΜΑ ΣΥΝΟΔΕΥΕΙ ΤΗΝ ΑΠΟ 27-11-2006 ΕΚΘΕΣΗ ΤΗΣ ΕΠΙΤΡΟΠΗΣ ΚΑΘΟΡΙΣΜΟΥ ΤΩΝ ΟΡΙΩΝ ΤΟΥ ΑΙΓΙΑΛΟΥ (ΑΡΘΡΟ 3 ΤΟΥ Ν. 2971/2001).

2. ΟΡΙΟΓΡΑΜΜΗ ΑΙΓΙΑΛΟΥ (*κοκκινη*) 1–2–3–....–24–25–26
   ΟΡΙΟΓΡΑΜΜΗ ΠΑΡΑΛΙΑΣ (*κιτρινη*) 1'–2'–3'–...–24'–25'–26'

3. ΟΙ ΚΟΡΥΦΕΣ ΤΩΝ ΟΡΙΟΓΡΑΜΜΩΝ ΟΡΙΖΟΝΤΑΙ ΜΕ ΟΡΘΟΓΩΝΙΕΣ ΣΥΝΤΕΤΑΓΜΕΝΕΣ ΕΞΑΡΤΗΜΕΝΕΣ ΑΠΟ ΤΟ ΚΡΑΤΙΚΟ ΔΙΚΤΥΟ ΑΝΑΦΟΡΑΣ (ΣΤΗΝ ΠΡΟΒΟΛΗ ΕΓΣΑ'87) ΚΑΙ ΦΑΙΝΟΝΤΑΙ ΣΤΟΝ ΠΑΡΑΠΑΝΩ ΠΙΝΑΚΑ.

4. ΚΑΘΟΡΙΖΕΤΑΙ ΖΩΝΗ ΠΑΡΑΛΙΑΣ ΠΛΑΤΟΥΣ 10 *μ.* ΔΙΟΤΙ ΔΕΝ ΕΞΥΠΗΡΕΤΟΥΝΤΑΙ ΟΙ ΣΚΟΠΟΙ ΤΟΥ ΑΡΘΡΟΥ 1 *παρ.*2 ΤΟΥ Ν.2971/2001.

5. ΑΠΟΦΑΙΝΕΤΑΙ ΟΤΙ ΔΕΝ ΥΦΙΣΤΑΤΑΙ ΠΑΛΑΙΟΣ ΑΙΓΙΑΛΟΣ ΚΑΙ ΟΤΙ ΣΤΗ ΖΩΝΗ ΑΙΓΙΑΛΟΥ ΚΑΙ ΠΑΡΑΛΙΑΣ ΔΕΝ ΥΠΑΡΧΟΥΝ ΚΤΙΣΜΑΤΑ.

Η ΠΡΟΕΔΡΟΣ


ΚΩΝΣΤΑ ΕΥΔΟΞΙΑ

ΤΑ ΜΕΛΗ

ΝΙΚΟΛΑΟΣ ΤΟΥΡΟΥΝΤΖΗΣ
ΤΟΠΟΓΡΑΦΟΣ ΜΗΧΑΝΙΚΟΣ ΠΕ5/Β

ΚΥΡΙΑΚΗ ΜΙΧΑΛΟΠΟΥΛΟΥ
Πολιτικός Μηχανικός

Χαλδαιος Σταύρος
Πλωτάρχης Λ.Σ.

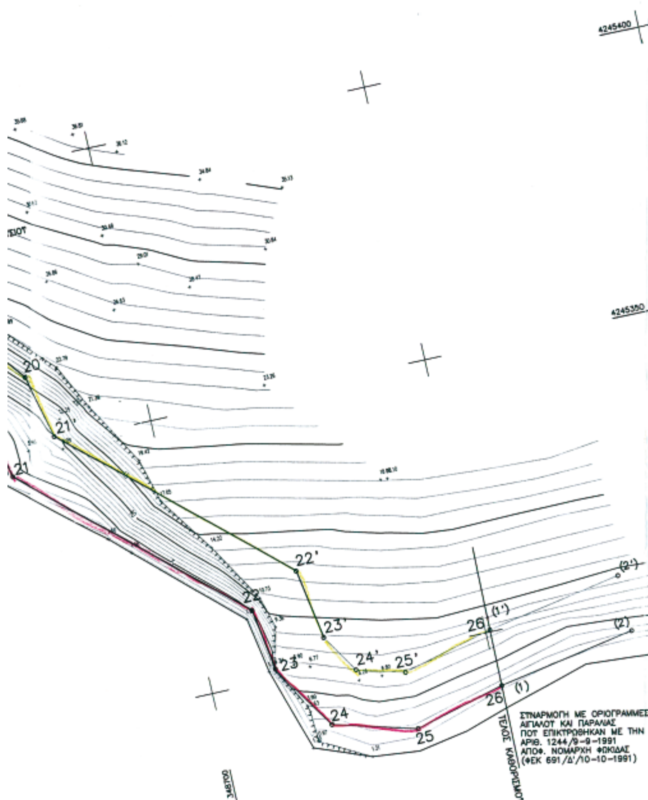

ΕΡΓΟΔΟΤΗΣ : ΛΟΥΚΑΣ ΕΥΘ. ΛΥΤΡΑΣ

ΤΟΠΟΓΡΑΦΙΚΟ – ΚΤΗΜΑΤΟΓΡΑΦΙΚΟ ΔΙΑΓΡΑΜΜΑ ΚΑΘΟΡΙΣΜΟΥ ΟΡΙΩΝ ΑΙΓΙΑΛΟΥ ΚΑΙ ΠΑΡΑΛΙΑΣ ΣΤΗ ΘΕΣΗ "ΝΗΣΙ–ΝΤΟΥΝΟΣ" ΤΟΥ Δ. Δ. ΠΑΝΟΡΜΟΥ ΤΟΥ ΔΗΜΟΥ ΤΟΛΟΦΩΝΟΣ Ν. ΦΩΚΙΔΑΣ

ΝΟΜΟΣ : ΦΩΚΙΔΑΣ
ΔΗΜΟΣ : ΤΟΛΟΦΩΝΟΣ
ΔΗΜΟΤΙΚΟ ΔΙΑΜΕΡΙΣΜΑ : ΠΑΝΟΡΜΟΥ
ΑΡΜΟΔΙΑ ΚΤΗΜΑΤΙΚΗ ΥΠΗΡΕΣΙΑ : Ν. ΦΩΚΙΔΑΣ

ΑΚΡΙΒΕΣ ΑΝΤΙΓΡΑΦΟ ΑΜΦΙΣΣΑ

ΕΚΠΟΝΗΣΗ : ΓΕΩΡΓΙΟΣ ΤΣΑΤΣΑΡΩΝΗΣ ΤΟΠΟΓΡΑΦΟΣ ΜΗΧΑΝΙΚΟΣ

ΤΡΙΓΩΝΟΜΕΤΡΙΚΗ ΕΞΑΡΤΗΣΗ : *Κρατικο Δικτυο* Γ.Υ.Σ.
ΥΨΟΜΕΤΡΙΚΗ ΑΦΕΤΗΡΙΑ : ΜΕΣΗ ΣΤΑΘΜΗ ΘΑΛΑΣΣΑΣ (ΤΡΙΓ. ΔΙΚΤΥΟ Γ.Υ.Σ.)
ΠΡΟΒΟΛΙΚΟ ΣΥΣΤΗΜΑ ΕΓΣΑ'87
Φ.Χ. 1:50000 ΑΜΥΓΔΑΛΕΑ

ΑΡΙΘ. ΣΧΕΔΙΟΥ 1/1

ΚΛΙΜΑΚΑ : 1:500
ΑΥΓΟΥΣΤΟΣ 2006

ΘΕΩΡΗΘΗΚΕ	ΕΛΕΓΘΗΚΕ	Ο ΣΥΝΤΑΞΑΣ
ΑΜΦΙΣΣΑ 14/9/2006 ΝΙΚΟΛΑΟΣ ΤΟΥΡΟΥΝΤΖΗΣ ΑΓΡΟΝΟΜΟΣ-ΤΟΠΟΓΡΑΦΟΣ ΜΗΧΑΝΙΚΟΣ ΠΕ5/Β'	ΑΜΦΙΣΣΑ 14/9/2006 ΝΙΚΟΛΑΟΣ ΤΟΥΡΟΥΝΤΖΗΣ ΑΓΡΟΝΟΜΟΣ-ΤΟΠΟΓΡΑΦΟΣ ΜΗΧΑΝΙΚΟΣ ΠΕ5/Β'	ΓΕΩΡΓΙΟΣ Δ. ΤΣΑΤΣΑΡΩΝΗΣ ΑΓΡΟΝΟΜΟΣ ΤΟΠΟΓΡΑΦΟΣ ΜΗΧ/ΚΟΣ ΠΟΛΥΤΕΧΝΙΚΗΣ ΣΧΟΛΗΣ Α.Π.Θ. ΜΕΛΟΣ ΤΕΕ ΑΡ. ΜΗΤΡΩΟΥ 62304 ΚΑΡΑΪΣΚΑΚΗ ΑΜΦΙΣΣΑ ΦΩΚΙΔΟΣ ΤΗΛ 33...

ΕΘΝΙΚΟ ΤΥΠΟΓΡΑΦΕΙΟ

ΕΦΗΜΕΡΙΣ ΤΗΣ ΚΥΒΕΡΝΗΣΕΩΣ

ΠΕΡΙΦΕΡΕΙΑΚΑ ΓΡΑΦΕΙΑ ΠΩΛΗΣΗΣ Φ.Ε.Κ.

ΘΕΣΣΑΛΟΝΙΚΗ - Βασ. Όλγας 227 23104 23956
ΠΕΙΡΑΙΑΣ - Ευριπίδου 63 210 4135228
ΠΑΤΡΑ - Κορίνθου 327 2610 638109
ΙΩΑΝΝΙΝΑ - Διοικητήριο 26510 87215
ΚΟΜΟΤΗΝΗ - Δημοκρατίας 1 25310 22858
ΛΑΡΙΣΑ - Διοικητήριο 2410 597449
ΚΕΡΚΥΡΑ - Σαμαρά 13 26610 89122
ΗΡΑΚΛΕΙΟ - Πεδιάδος 2 2810 300781
ΜΥΤΙΛΗΝΗ - Πλ. Κωνσταντινουπόλεως 1 22510 46654

ΤΙΜΗ ΠΩΛΗΣΗΣ ΦΥΛΛΩΝ ΤΗΣ ΕΦΗΜΕΡΙΔΟΣ ΤΗΣ ΚΥΒΕΡΝΗΣΕΩΣ

Σε έντυπη μορφή

- Για τα Φ.Ε.Κ. από 1 μέχρι 16 σελίδες σε 1 €, προσαυξανόμενη κατά 0,20 € για κάθε επιπλέον οκτασέλιδο ή μέρος αυτού.
- Για τα φωτοαντίγραφα Φ.Ε.Κ. σε 0,15 € ανά σελίδα.

Σε μορφή DVD/CD

Τεύχος	Ετήσια έκδοση	Τριμηνιαία έκδοση	Μηνιαία έκδοση
Α΄	150 €	40 €	15 €
Β΄	300 €	80 €	30 €
Γ΄	50 €	-	-
Υ.Ο.Δ.Δ.	50 €	-	-
Δ΄	110 €	30 €	-

Τεύχος	Ετήσια έκδοση	Τριμηνιαία έκδοση	Μηνιαία έκδοση
Α.Α.Π.	110 €	30 €	-
Ε.Β.Ι.	100 €	-	-
Α.Ε.Δ.	5 €	-	-
Δ.Δ.Σ.	200 €	-	20 €
Α.Ε. - Ε.Π.Ε. και Γ.Ε.ΜΗ.	-	-	100 €

- Η τιμή πώλησης μεμονωμένων Φ.Ε.Κ. σε μορφή cd-rom από εκείνα που διατίθενται σε ψηφιακή μορφή και μέχρι 100 σελίδες, σε 5 € προσαυξανόμενη κατά 1 € ανά 50 σελίδες.
- Η τιμή πώλησης σε μορφή cd-rom/dvd, δημοσιευμάτων μιας εταιρείας στο τεύχος Α.Ε.-Ε.Π.Ε. και Γ.Ε.ΜΗ. σε 5 € ανά έτος.

ΠΑΡΑΓΓΕΛΙΑ ΚΑΙ ΑΠΟΣΤΟΛΗ Φ.Ε.Κ.: Τηλεφωνικά: 210 4071010 - fax: 210 4071010 - internet: http://www.et.gr

ΕΤΗΣΙΕΣ ΣΥΝΔΡΟΜΕΣ Φ.Ε.Κ.

Τεύχος	Έντυπη μορφή	Ψηφιακή Μορφή
Α΄	225 €	190 €
Β΄	320 €	225 €
Γ΄	65 €	Δωρεάν
Υ.Ο.Δ.Δ.	65 €	Δωρεάν
Δ΄	160 €	80 €
Α.Α.Π.	160 €	80 €
Ε.Β.Ι.	65 €	33 €

Τεύχος	Έντυπη μορφή	Ψηφιακή Μορφή
Α.Ε.Δ.	10 €	Δωρεάν
Α.Ε. - Ε.Π.Ε. και Γ.Ε.ΜΗ.	2.250 €	645 €
Δ.Δ.Σ.	225 €	95 €
Α.Σ.Ε.Π.	70€	Δωρεάν
Ο.Π.Κ.	-	Δωρεάν
Α΄+ Β΄+ Δ΄ + Α.Α.Π.	-	450 €

- Το τεύχος Α.Σ.Ε.Π. (έντυπη μορφή) θα αποστέλλεται σε συνδρομητές ταχυδρομικά, με την επιβάρυνση των 70 €, ποσό το οποίο αφορά τα ταχυδρομικά έξοδα.
- Για την παροχή πρόσβασης μέσω διαδικτύου σε Φ.Ε.Κ. προηγουμένων ετών και συγκεκριμένα στα τεύχη: **α)** Α, Β, Δ, Α.Α.Π., Ε.Β.Ι. και Δ.Δ.Σ., η τιμή προσαυξάνεται, πέραν του ποσού της ετήσιας συνδρομής του 2007, κατά 40 € ανά έτος και ανά τεύχος και **β)** για το τεύχος Α.Ε.-Ε.Π.Ε. & Γ.Ε.ΜΗ., κατά 60 € ανά έτος παλαιότητας.

* Η καταβολή γίνεται σε όλες τις Δημόσιες Οικονομικές Υπηρεσίες (Δ.Ο.Υ.). Το πρωτότυπο διπλότυπο (έγγραφο αριθμ. πρωτ. 9067/28.2.2005 2η Υπηρεσία Επιτρόπου Ελεγκτικού Συνεδρίου) με φροντίδα των ενδιαφερομένων, πρέπει να αποστέλλεται ή να κατατίθεται στο Εθνικό Τυπογραφείο (Καποδιστρίου 34, Τ.Κ. 104 32 Αθήνα).
* Σημειώνεται ότι φωτοαντίγραφα διπλοτύπων, ταχυδρομικές Επιταγές για την εξόφληση της συνδρομής, δεν γίνονται δεκτά και θα επιστρέφονται.
* Οι οργανισμοί τοπικής αυτοδιοίκησης, τα νομικά πρόσωπα δημοσίου δικαίου, τα μέλη της Ένωσης Ιδιοκτητών Ημερησίου Τύπου Αθηνών και Επαρχίας, οι τηλεοπτικοί και ραδιοφωνικοί σταθμοί, η Ε.Σ.Η.Ε.Α., τα τριτοβάθμια συνδικαλιστικά Όργανα και οι τριτοβάθμιες επαγγελματικές ενώσεις δικαιούνται έκπτωσης πενήντα τοις εκατό (50%) επί της ετήσιας συνδρομής (τρέχον έτος + παλαιότητα).
* Το ποσό υπέρ Τ.Α.Π.Ε.Τ. [5% επί του ποσού συνδρομής (τρέχον έτος + παλαιότητα)], καταβάλλεται ολόκληρο (Κ.Α.Ε. 3512) και υπολογίζεται πριν την έκπτωση.
* Στην Ταχυδρομική συνδρομή του τεύχους Α.Σ.Ε.Π. δεν γίνεται έκπτωση.

Πληροφορίες για δημοσιεύματα που καταχωρούνται στα Φ.Ε.Κ. στο τηλ.: 210 5279000.
Φωτοαντίγραφα παλαιών Φ.Ε.Κ.: Μάρνη 8 τηλ.: 210 8220885, 210 8222924, 210 5279050.
Οι πολίτες έχουν τη δυνατότητα ελεύθερης ανάγνωσης των δημοσιευμάτων που καταχωρούνται σε όλα τα τεύχη της Εφημερίδας της Κυβερνήσεως πλην εκείνων που καταχωρούνται στο τεύχος Α.Ε.-Ε.Π.Ε και Γ.Ε.ΜΗ., από την ιστοσελίδα του Εθνικού Τυπογραφείου (www.et.gr).

Οι υπηρεσίες εξυπηρέτησης πολιτών λειτουργούν καθημερινά από 08:00 μέχρι 13:00



ΑΠΟ ΤΟ ΕΘΝΙΚΟ ΤΥΠΟΓΡΑΦΕΙΟ
ΚΑΠΟΔΙΣΤΡΙΟΥ 34 * ΑΘΗΝΑ 104 32 * ΤΗΛ. 210 52 79 000 * FAX 210 52 21 004
ΗΛΕΚΤΡΟΝΙΚΗ ΔΙΕΥΘΥΝΣΗ: http://www.et.gr – e-mail: webmaster.et@et.gr